


**EVOLIS
VERKOOPSKAART**

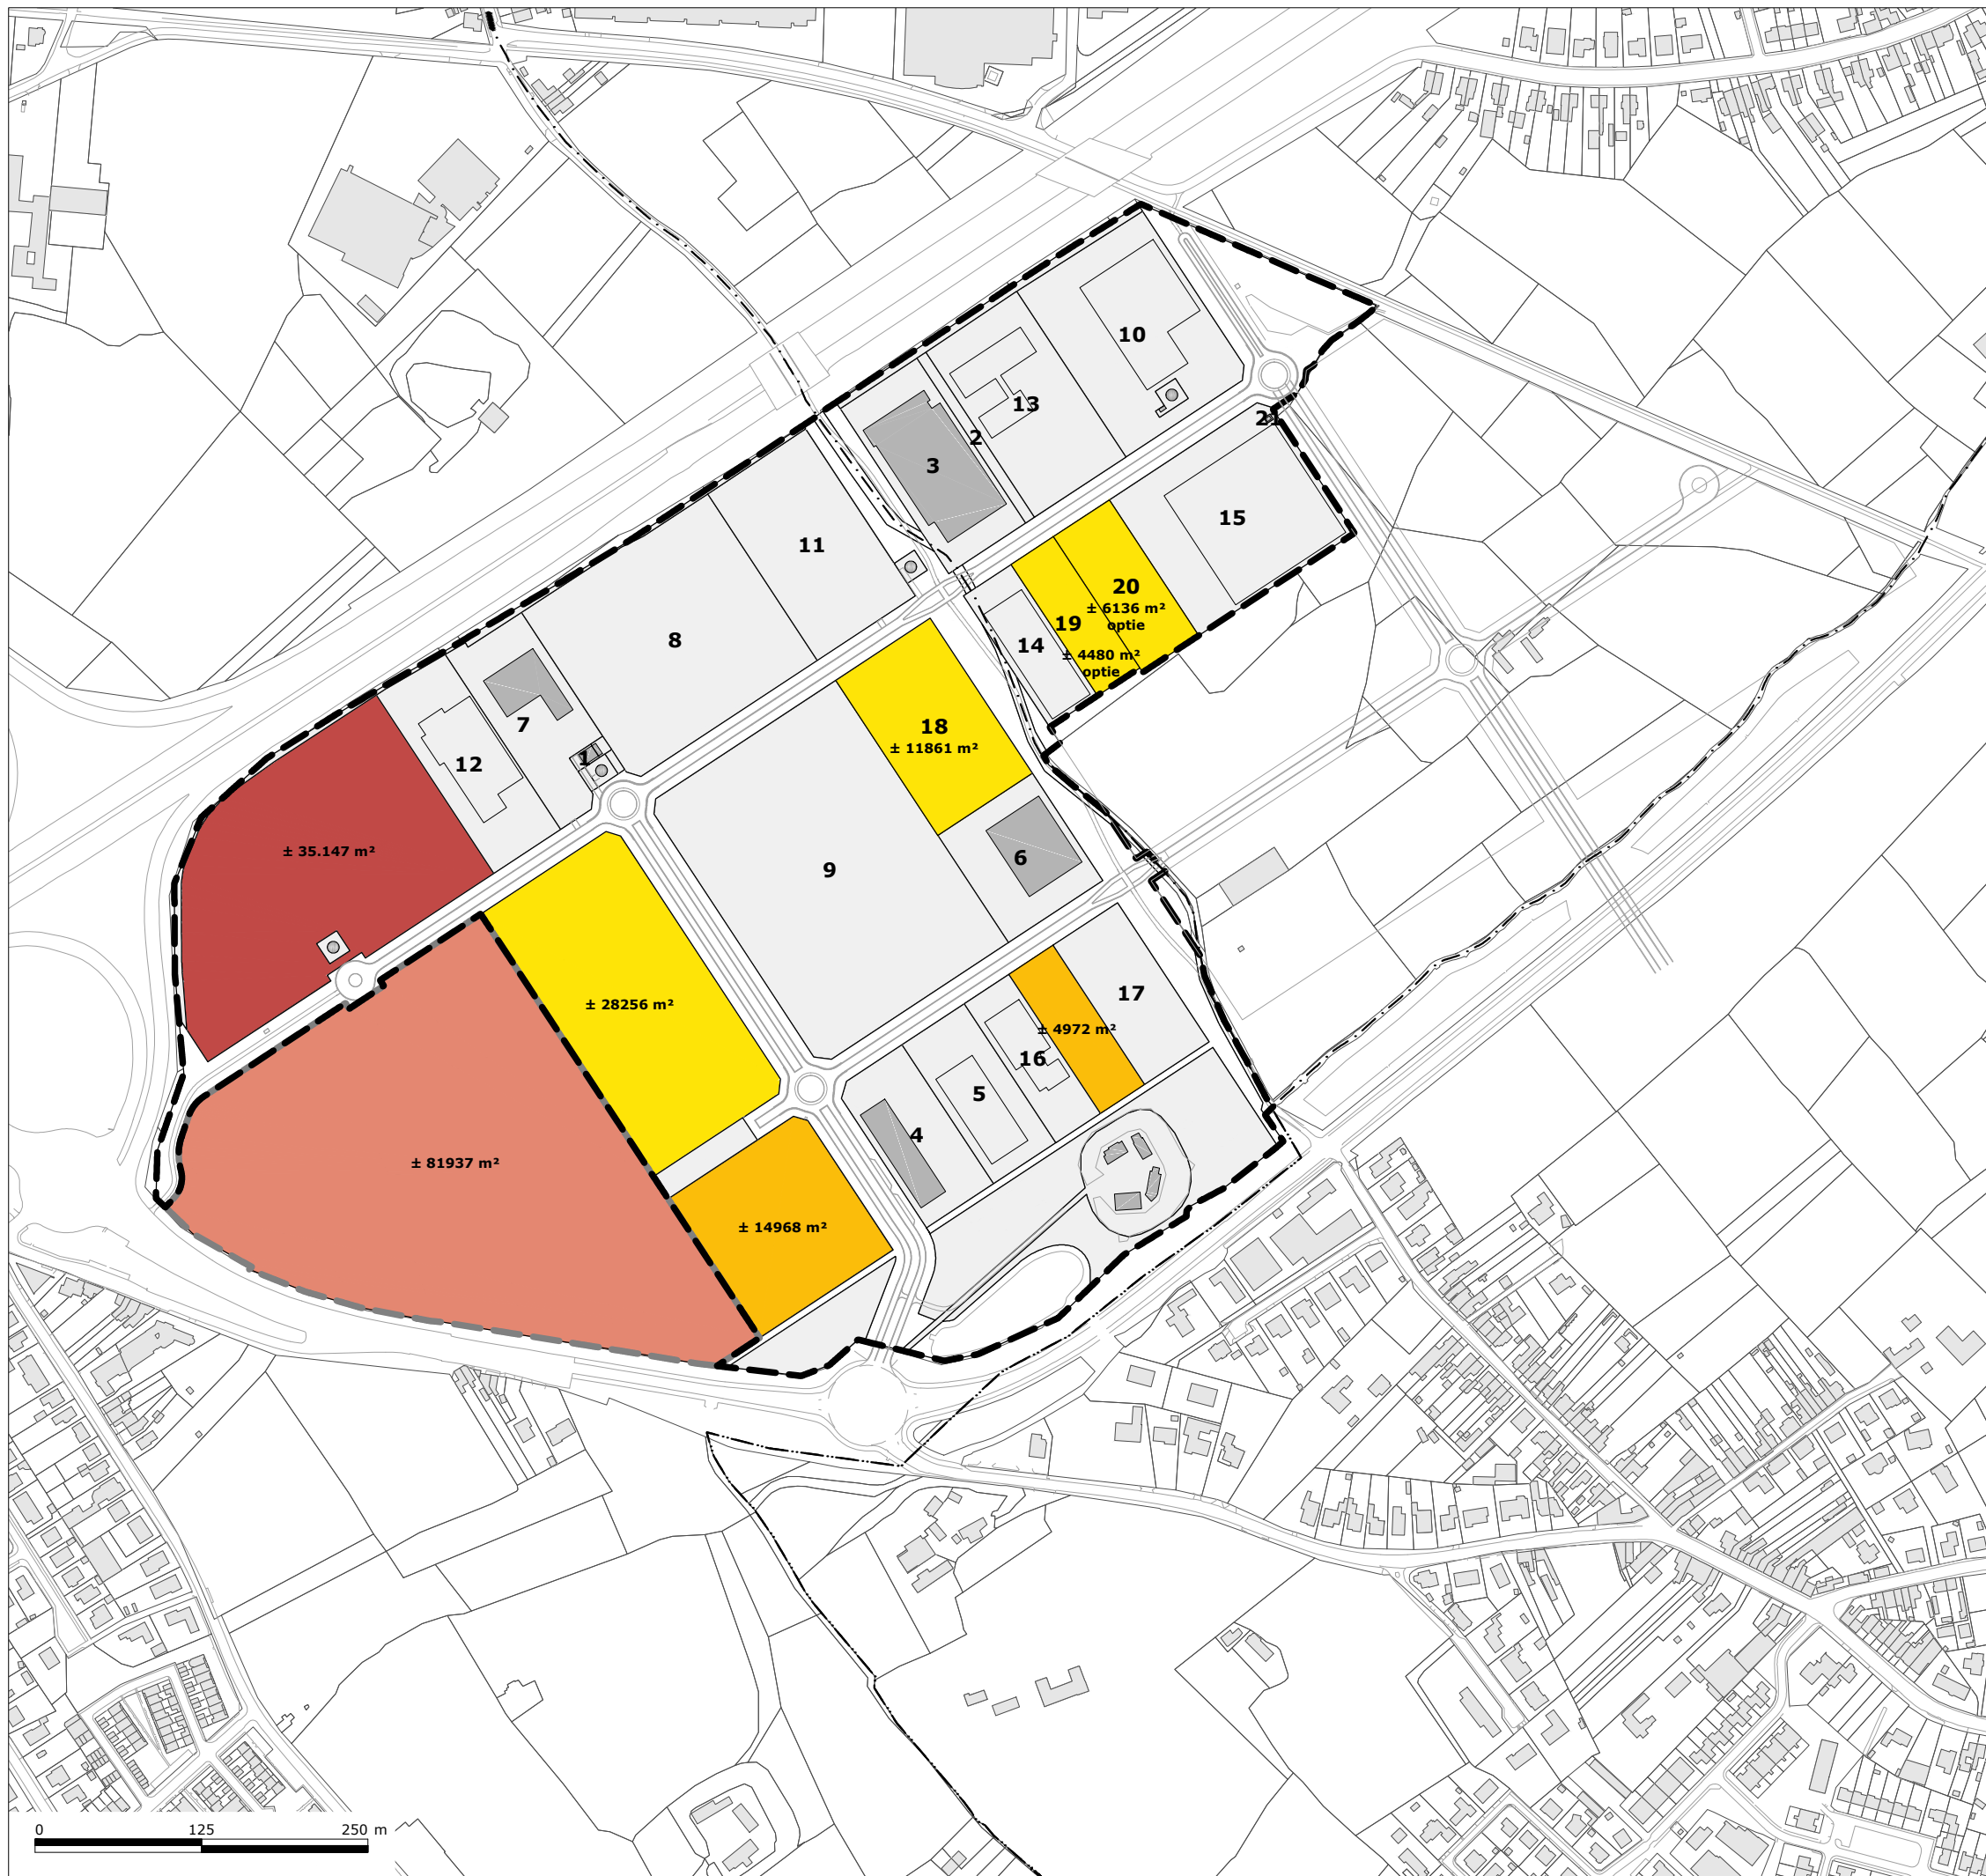

Nr	Eigenaar	Opgemeten opp
1	Gaselwest	233 m ²
2	NV Campus Evolis 100	1187 m ²
3	NV Campus Evolis 100	10235 m ²
4	BVBA Immo Tonickx	7500 m ²
5	BVBA VB Savic Engineering	7000 m ²
6	NV Spica / P. Luyssen / BVBA Rakke	8193 m ²
7	NV Trustteam	8719 m ²
8	NV Aluvision	25034 m ²
9	NV Aluvision	39843 m ²
10	BVBA X Immobiliën België	16195 m ²
11	CVA White Hall / BVBA Twinvest Holding / e.a.	13234 m ²
12	NV Korderal	9547 m ²
13	NV Xvent	12222 m ²
14	BVBA Jardinico Parasols	5058 m ²
15	NV Carpimmo	17022 m ²
16	NV Ingenial	5000 m ²
17	NV Oxico	7250 m ²
18	beschikbaar	0 m ²
19	optie	0 m ²
20	optie	0 m ²
21	Infrac West	26 m ²

bedrijvigheid

Bruto oppervlakte:	407889 m ²
Netto verkoopbare oppervlakte:	263716 m ²
Nog beschikbare oppervlakte:	70477 m ²

PRIJZEN geldig van 01/07/2018 tot 31/12/2018

- € 110/m²
- € 125/m²
- reservatiegebied voor stedelijke ontwikkeling
- reservatiestrook aanpassing op- en afrittencomplex

Alle afmetingen en oppervlaktes zijn richtinggevend

schaal 1/5.000

datum 25/06/2018



INTERCOMMUNALE LEIEDAL
PRESIDENT KENNEDYPARK 10
BE-8500 KORTRIJK
TEL +32 56 24 16 16
INFO@LEIEDAL.BE